


ГЕНЕРАЛЬНЫЙ ПЛАН
КАРТА ПЛАНИРУЕМОГО РАЗМЕЩЕНИЯ ОБЪЕКТОВ МЕСТНОГО ЗНАЧЕНИЯ ПОСЕЛЕНИЯ



УСЛОВНЫЕ ОБОЗНАЧЕНИЯ

Границы субъектов Российской Федерации, муниципальных образований, населенных пунктов
Границы единицы административно-территориального деления Российской Федерации

Земли по категориям
Земли населенных пунктов

Линейные объекты:
Улицы и дороги местного значения

Масштаб 1 : 20 000

Генеральный план		Кремeneвское сельское поселение Посехонского муниципального района Ярославской области	
Масштаб	Дата	Исполнитель	Лист
1 : 20 000	2022	И.И.И.	1
Утвержденный план		И.И.И.	И.И.И.
Карта планируемого размещения объектов местного значения поселения		И.И.И.	И.И.И.