

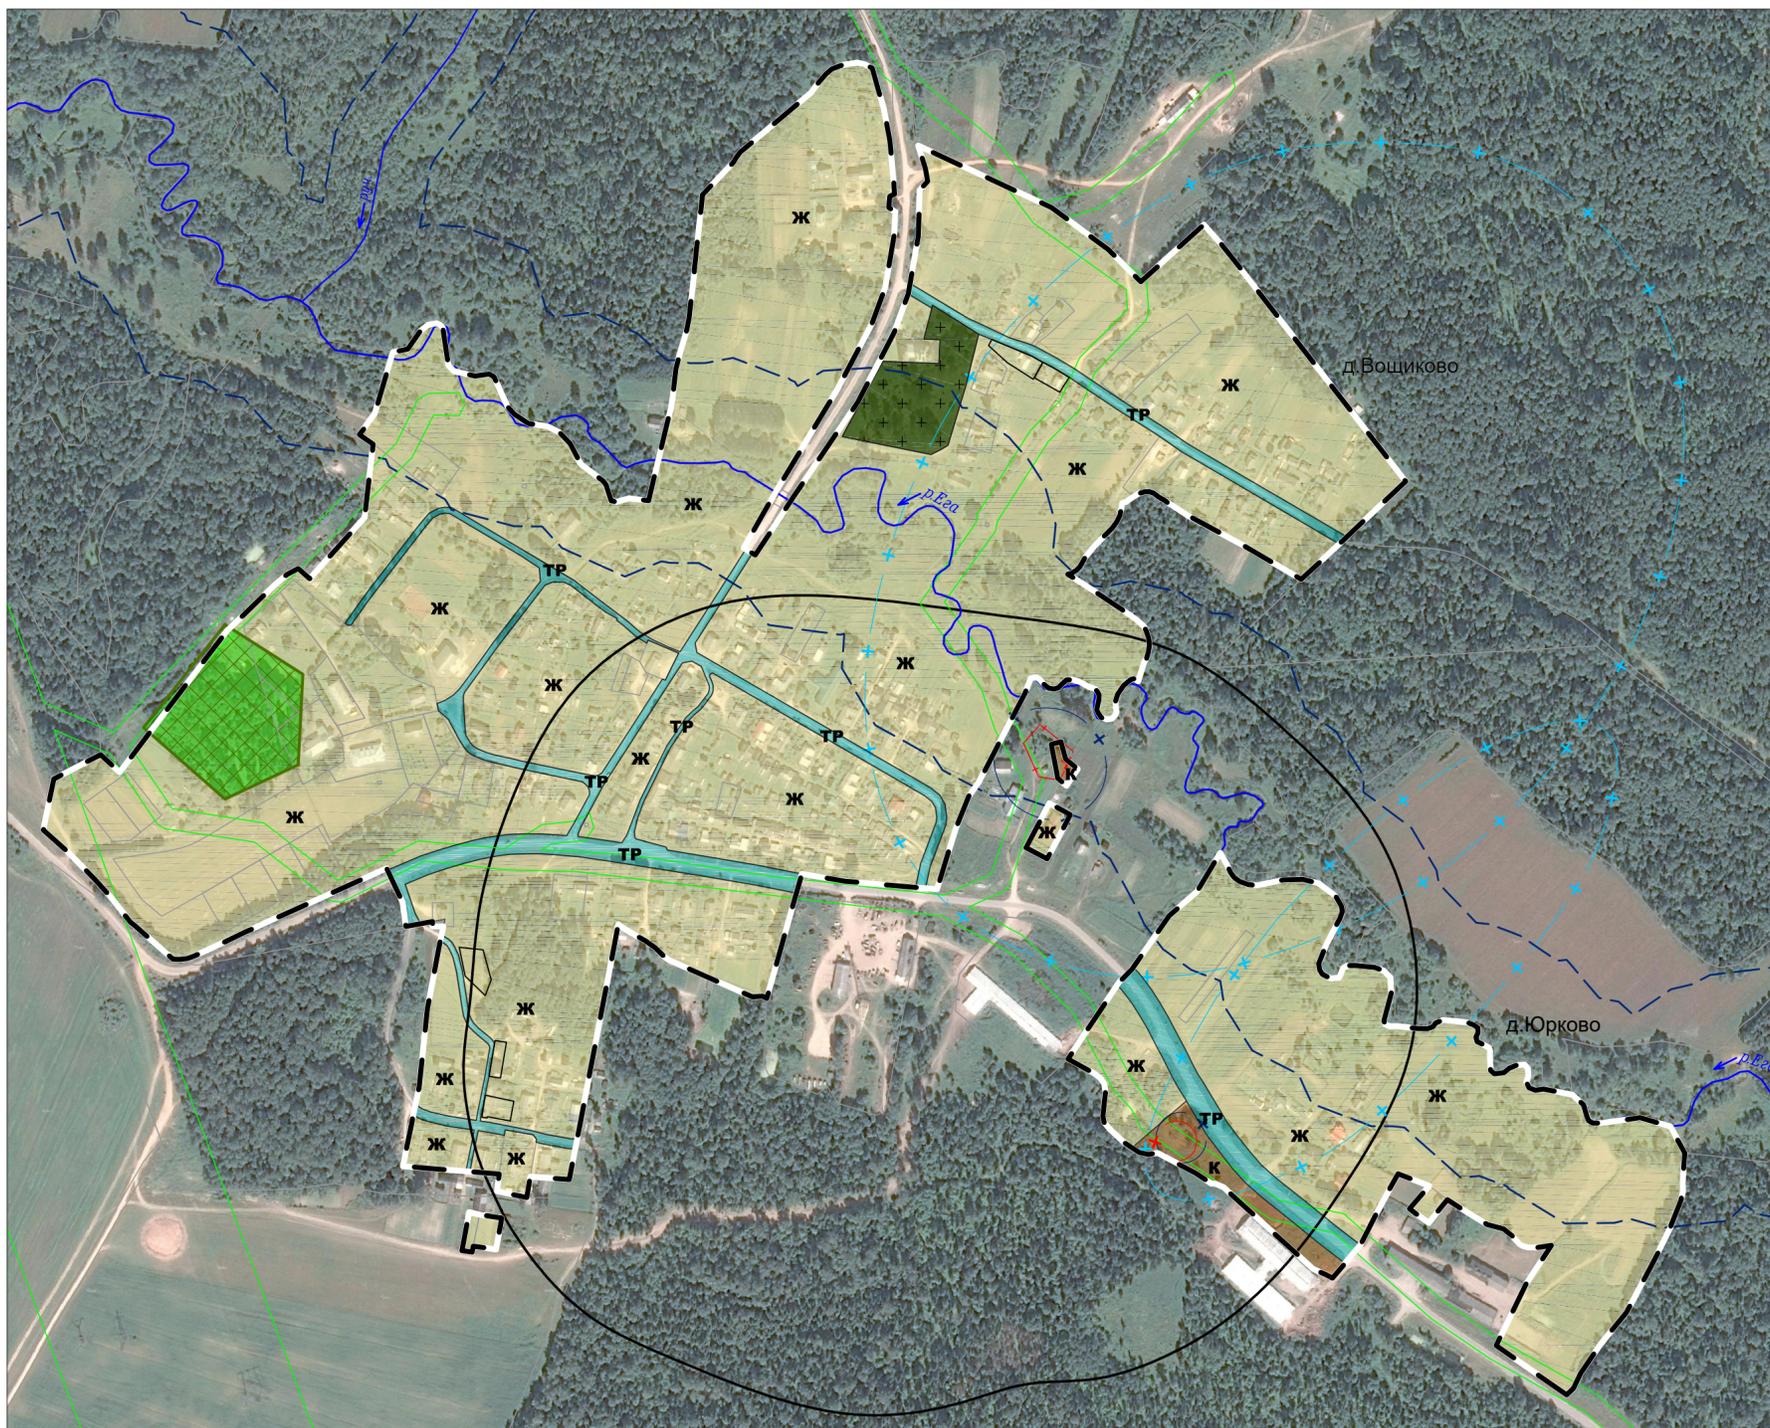


Правила землепользования и застройки Кременевского сельского поселения Пошехонского района Ярославской области.

Карта градостроительного зонирования территории д. Вошиково и д. Юрково

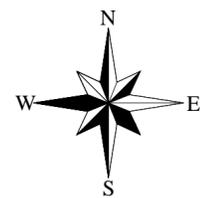

Масштаб 1 : 5 000

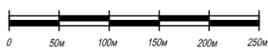

УСЛОВНЫЕ ОБОЗНАЧЕНИЯ

Границы

граница населенного пункта

Жилые зоны

зоны застройки индивидуальными жилыми домами

Зоны инженерной и транспортной инфраструктур

зоны автомобильного транспорта

Производственные зоны и коммунальные зоны

коммунальные зоны

Зоны специального назначения

зоны ритуальной деятельности

Рекреационные зоны

рекреационные зоны

Зоны с особыми условиями использования территории

охранная зона линейных объектов

водоохранная зона водных объектов

санитарно-защитная зона предприятий, сооружений и иных объектов

первый пояс зоны санитарной охраны источников питьевого водоснабжения

второй пояс зоны санитарной охраны источников питьевого водоснабжения

третий пояс зоны санитарной охраны источников питьевого водоснабжения

особо охраняемая природная территория

Правила землепользования и застройки Кременевского сельского поселения Пошехонского района Ярославской области						Стадия	Лист	Листов
Изм.	Нач.уч.	Лист	№ дог.	Подпись	Дата			
Карта градостроительного зонирования территории д. Вошиково и д.Юрково								