
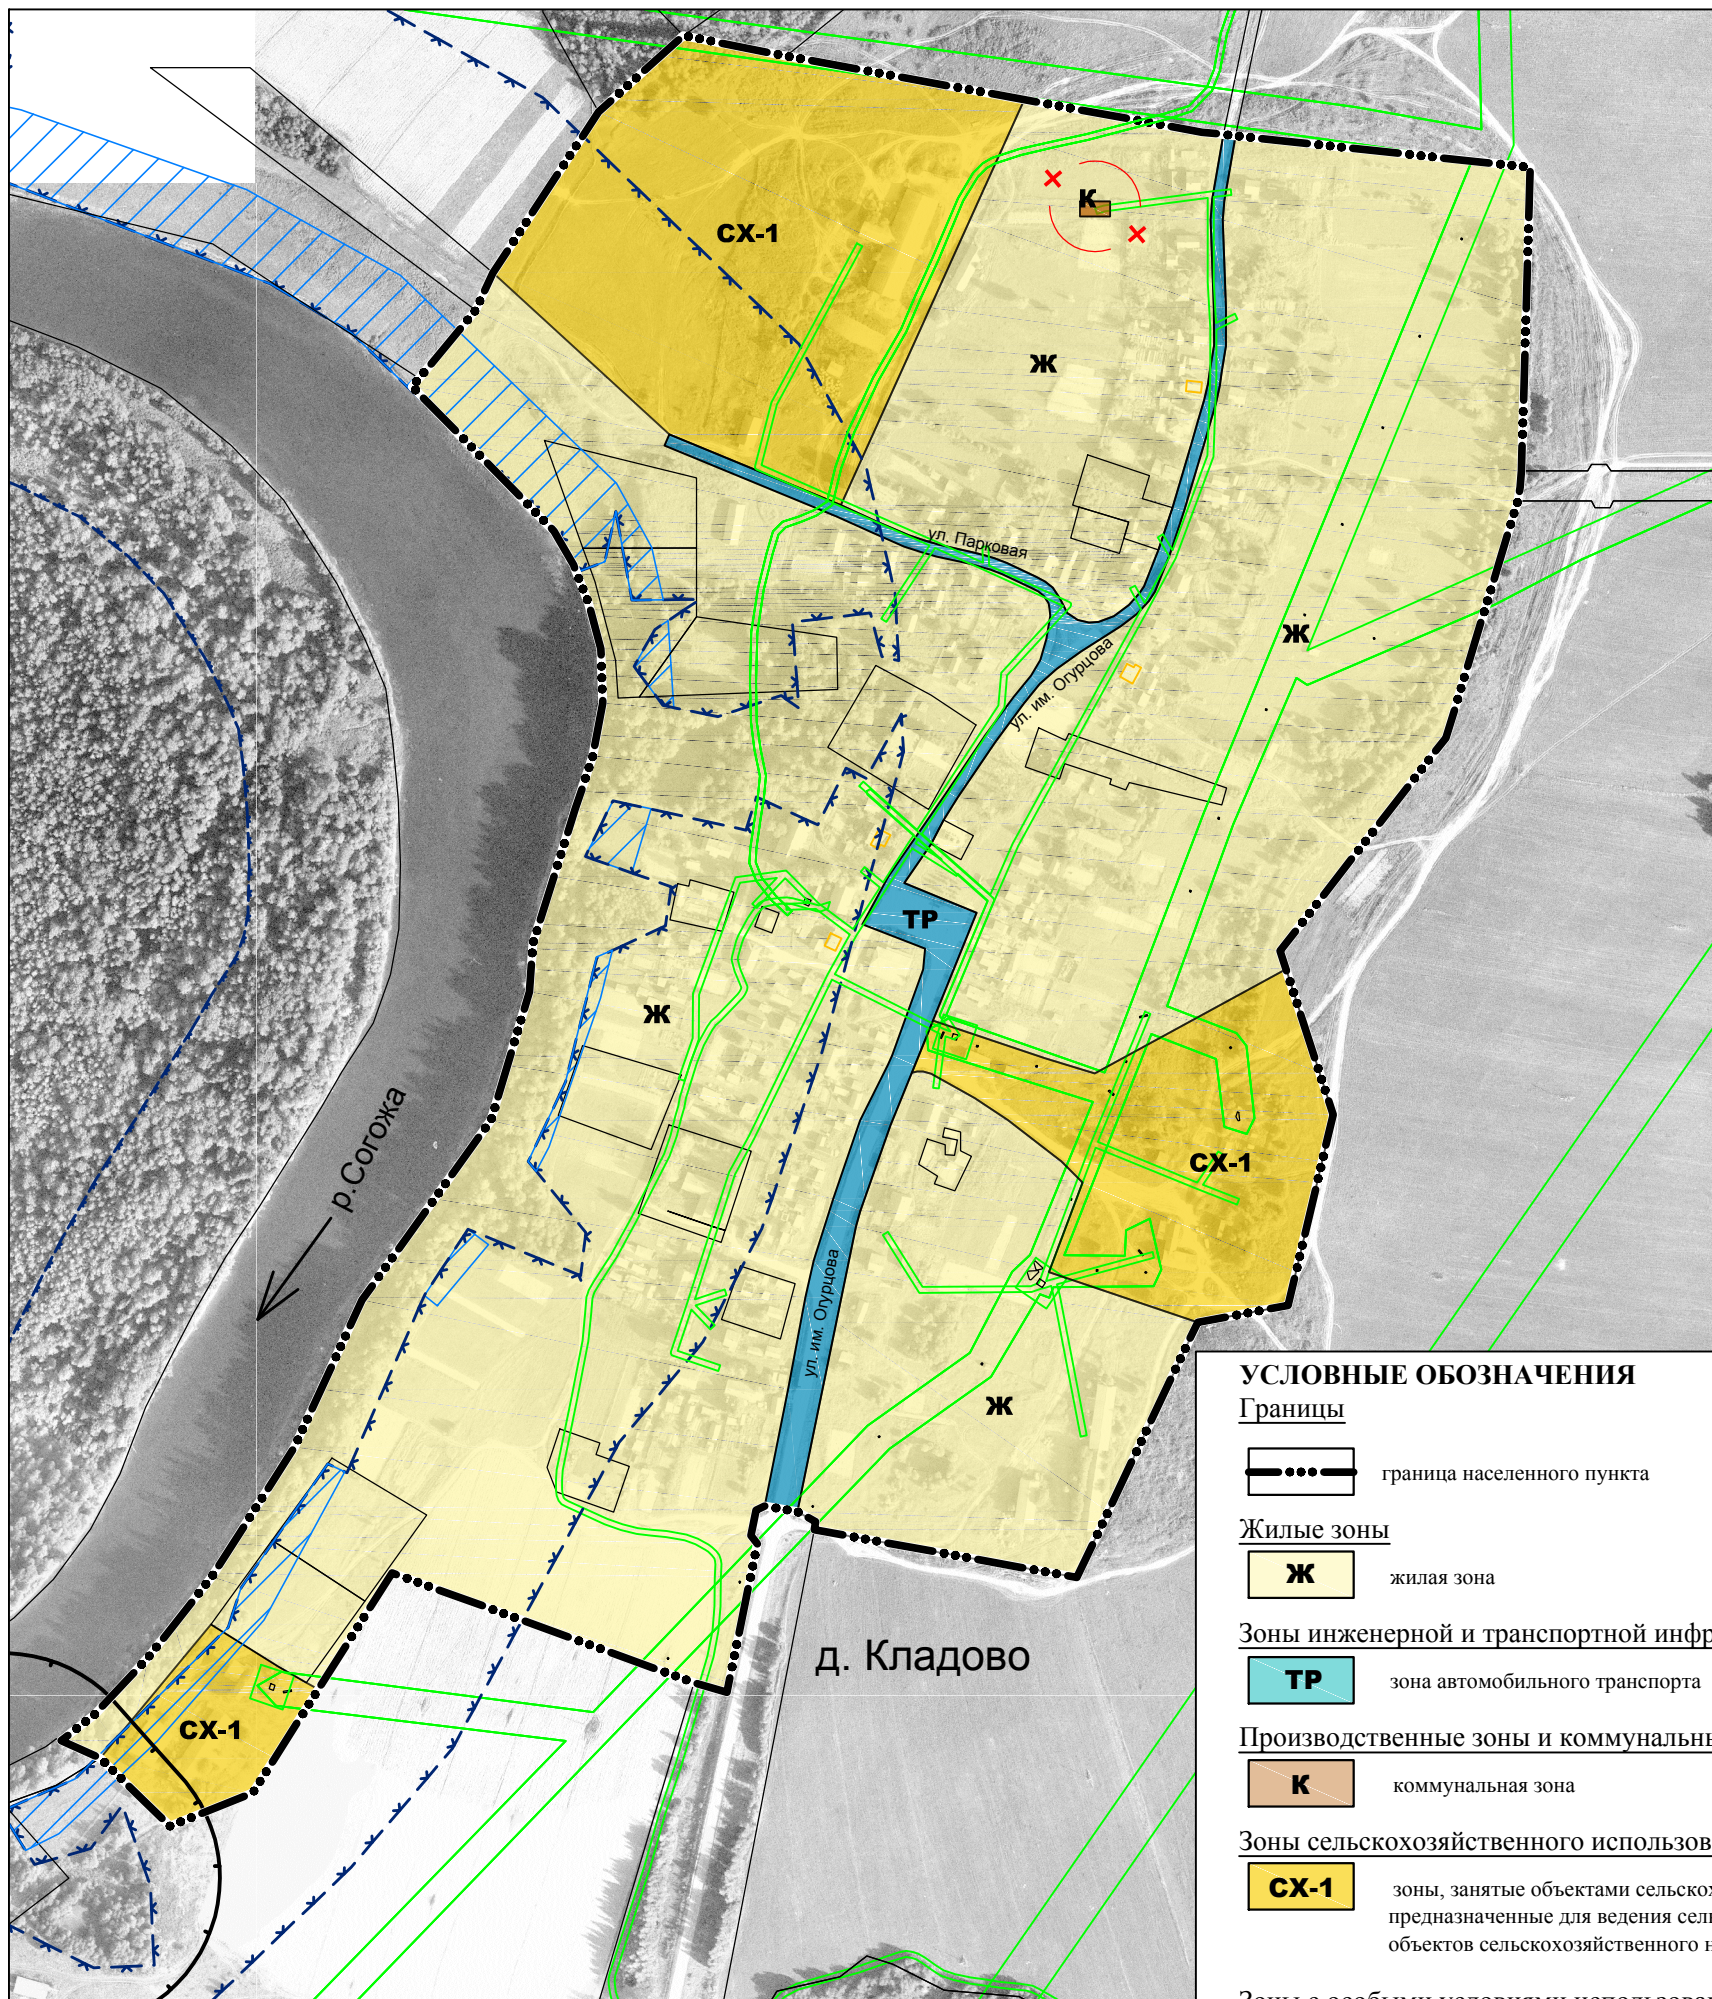


Правила землепользования и застройки Пригородного сельского поселения Пошехонского района Ярославской области.

Карта градостроительного зонирования д. Кладово

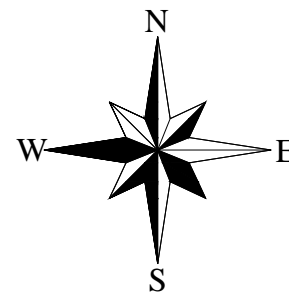

УСЛОВНЫЕ ОБОЗНАЧЕНИЯ

Границы

граница населенного пункта

Жилые зоны

жилая зона

Зоны инженерной и транспортной инфраструктур

зона автомобильного транспорта

Производственные зоны и коммунальные зоны

коммунальная зона

Зоны сельскохозяйственного использования

зоны, занятые объектами сельскохозяйственного назначения и предназначенные для ведения сельского хозяйства, развития объектов сельскохозяйственного назначения

Зоны с особыми условиями использования территории

охранная зона линейных объектов

водоохранная зона водных объектов

прибрежная защитная полоса водных объектов

санитарно-защитная зона предприятий, сооружений и иных объектов

зона санитарной охраны источников питьевого водоснабжения

Масштаб 1 : 5 000



Изм.	Нач.уч.	Лист	№ дог.	Подпись	Дата

Правила землепользования и застройки
Пригородного сельского поселения
Пошехонского района Ярославской области

Стадия Лист Листов

Карта градостроительного зонирования
д. Кладово