
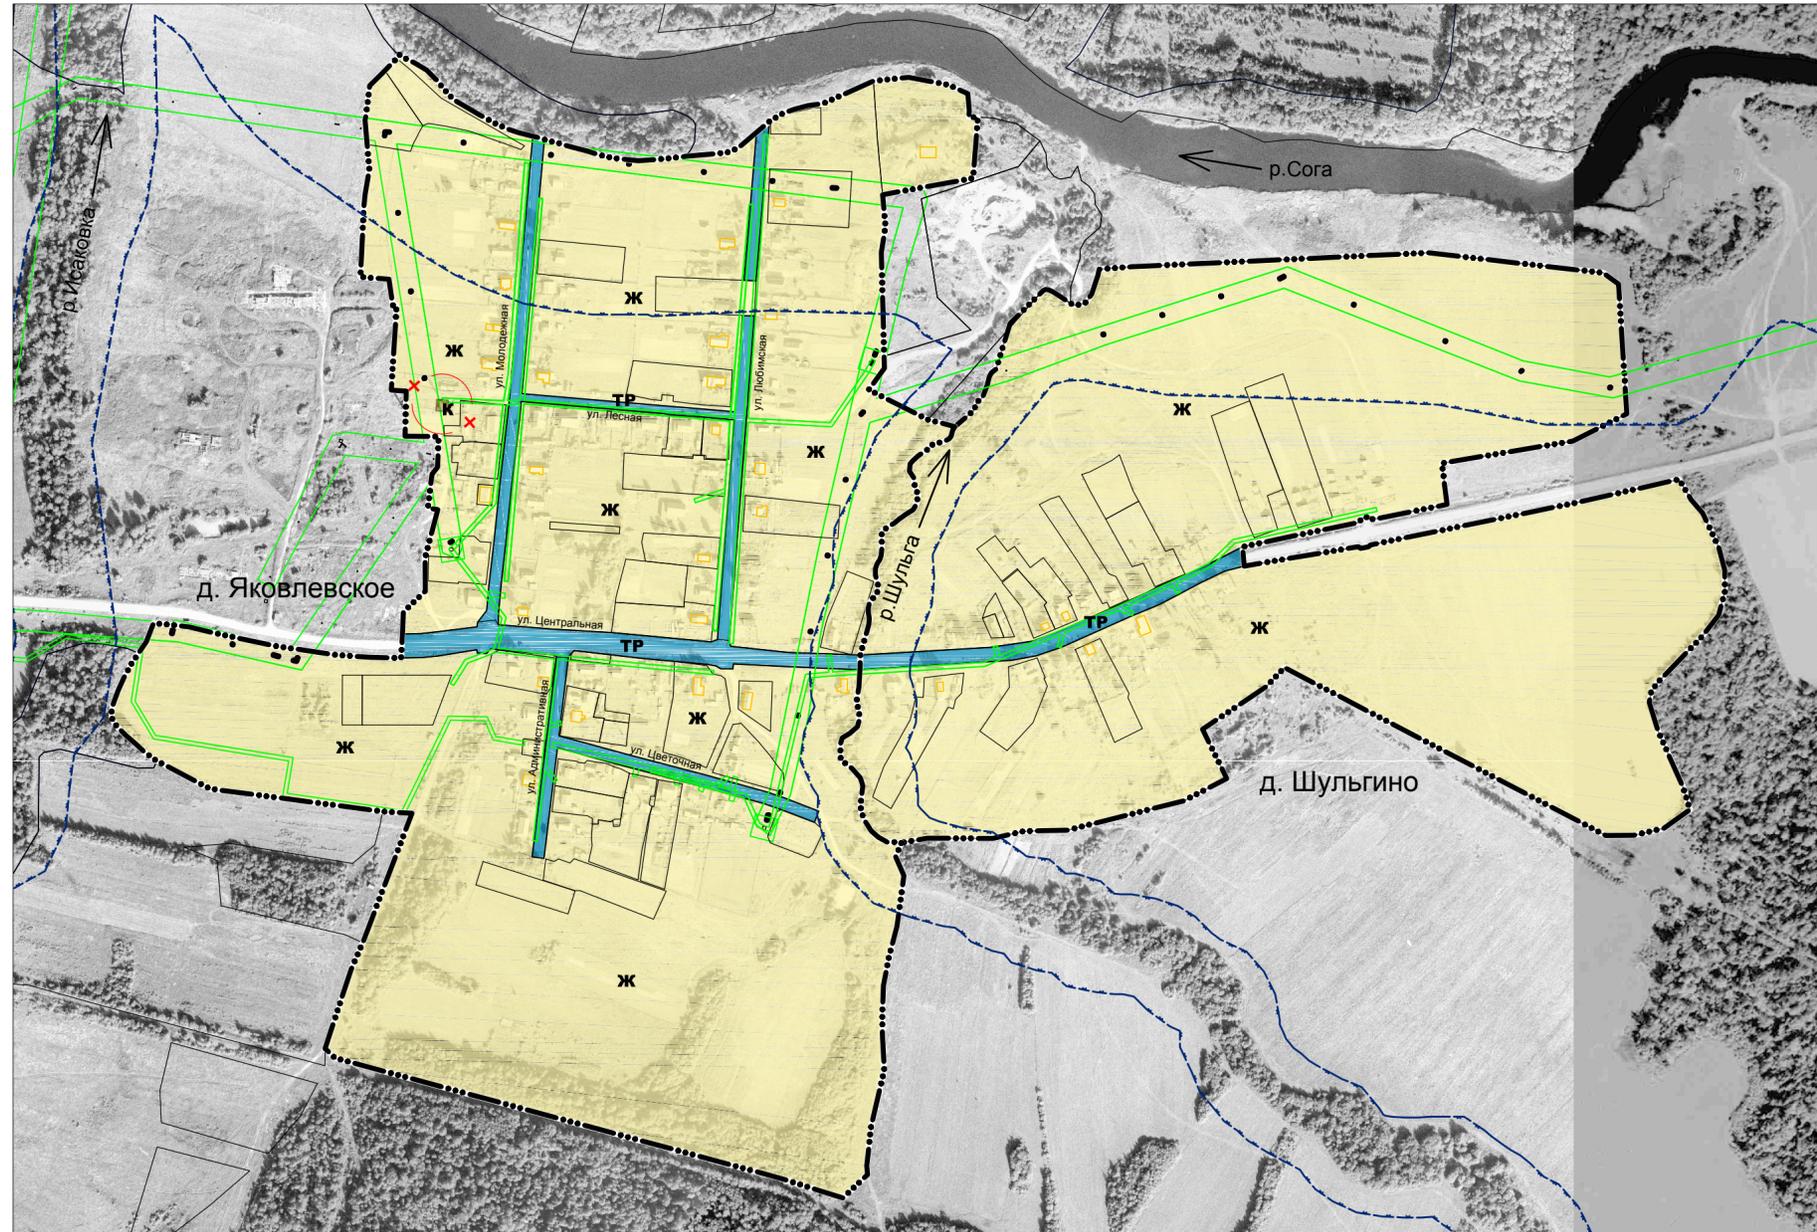


Правила землепользования и застройки Пригородного сельского поселения Пошехонского района Ярославской области.

Карта градостроительного зонирования д. Яковлевское и д. Шульгино

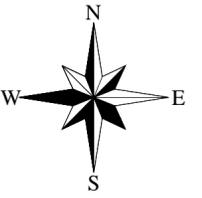

УСЛОВНЫЕ ОБОЗНАЧЕНИЯ

Границы

граница населенного пункта

Жилые зоны

жилая зона

Зоны инженерной и транспортной инфраструктур

зона автомобильного транспорта

Производственные зоны и коммунальные зоны

коммунальная зона


Зоны с особыми условиями использования территории

охранный зона линейных объектов

водоохранная зона водных объектов

зона санитарной охраны источников питьевого водоснабжения

Масштаб 1 : 5 000

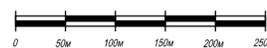

						Правила землепользования и застройки Пригородного сельского поселения Пошехонского района Ярославской области		
Изм.	Нач.уч.	Лист	№ дог.	Подпись	Дата	Стадия	Лист	Листов
Карта градостроительного зонирования д. Яковлевское и д. Шульгино								